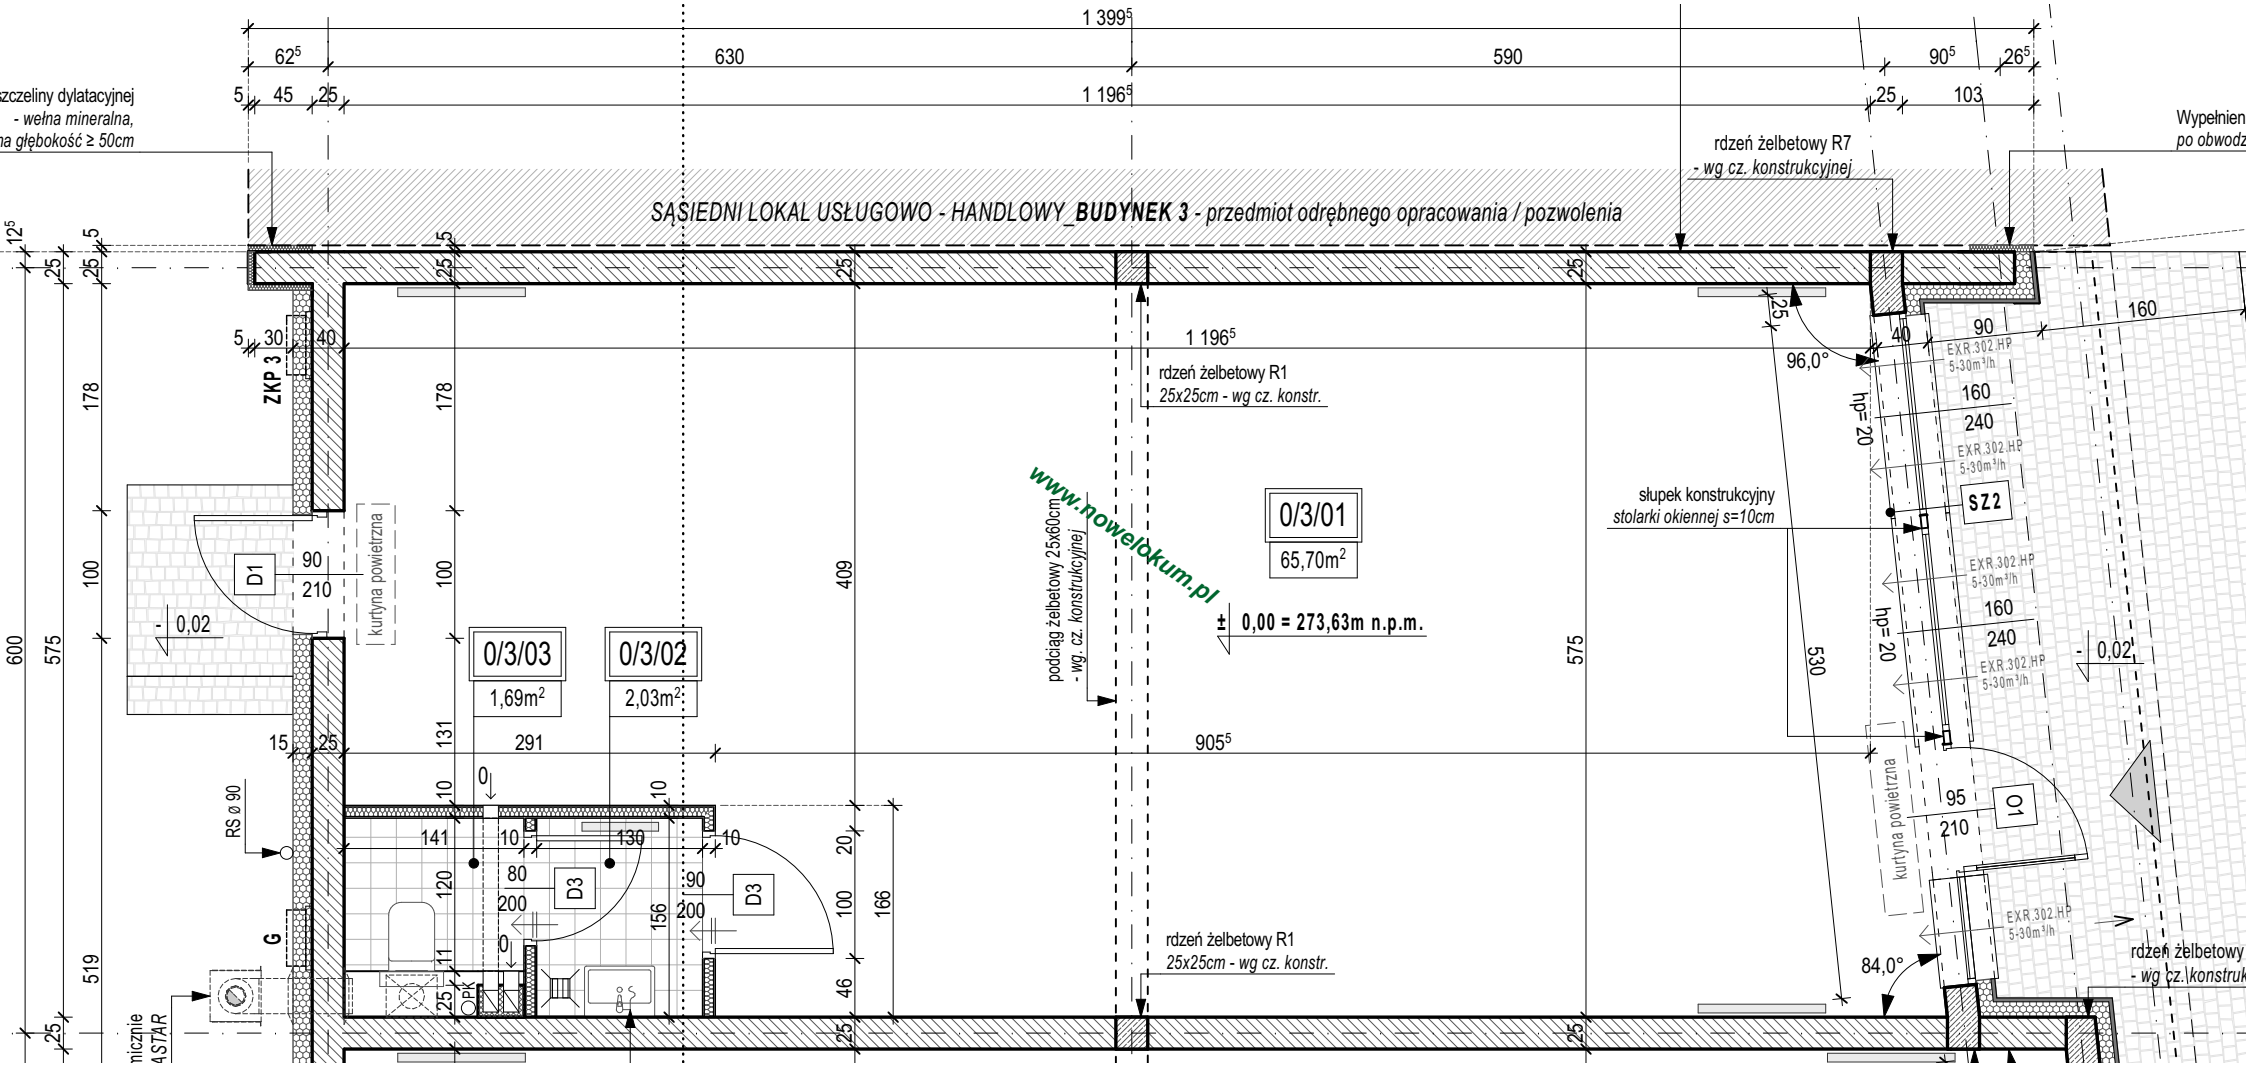
SĄSIEDNI LOKAL USŁUGOWO - HANDLOWY_BUDYNEK 3 - przedmiot odrębnego opracowania / pozwolenia
1 399⁵
62⁵
630
590
90⁵
26⁵
1 196⁵
103
rdzeń żelbetowy R7
- wg cz. konstrukcyjnej
rdzeń żelbetowy R1
25x25cm - wg cz. konstr.
ZKP 3
0/3/01
65,70m²
0/3/03
1,69m²
0/3/02
2,03m²
D1
D3
D3
kurtyna powietrzna
podciąg żelbetowy 25x60cm
- wg. cz. konstrukcyjnej
± 0,00 = 273,63m n.p.m.
słupek konstrukcyjny
stolarki okiennej s=10cm
EXR.302.HP
5-30m³/h
SZ2
O1
96,0°
84,0°
hp=20
RS ø 90
www.nowelokum.pl