


SEGMENT 63 (TYP R8) _ RZUT PRZYZIEMIA
 skala 1:75

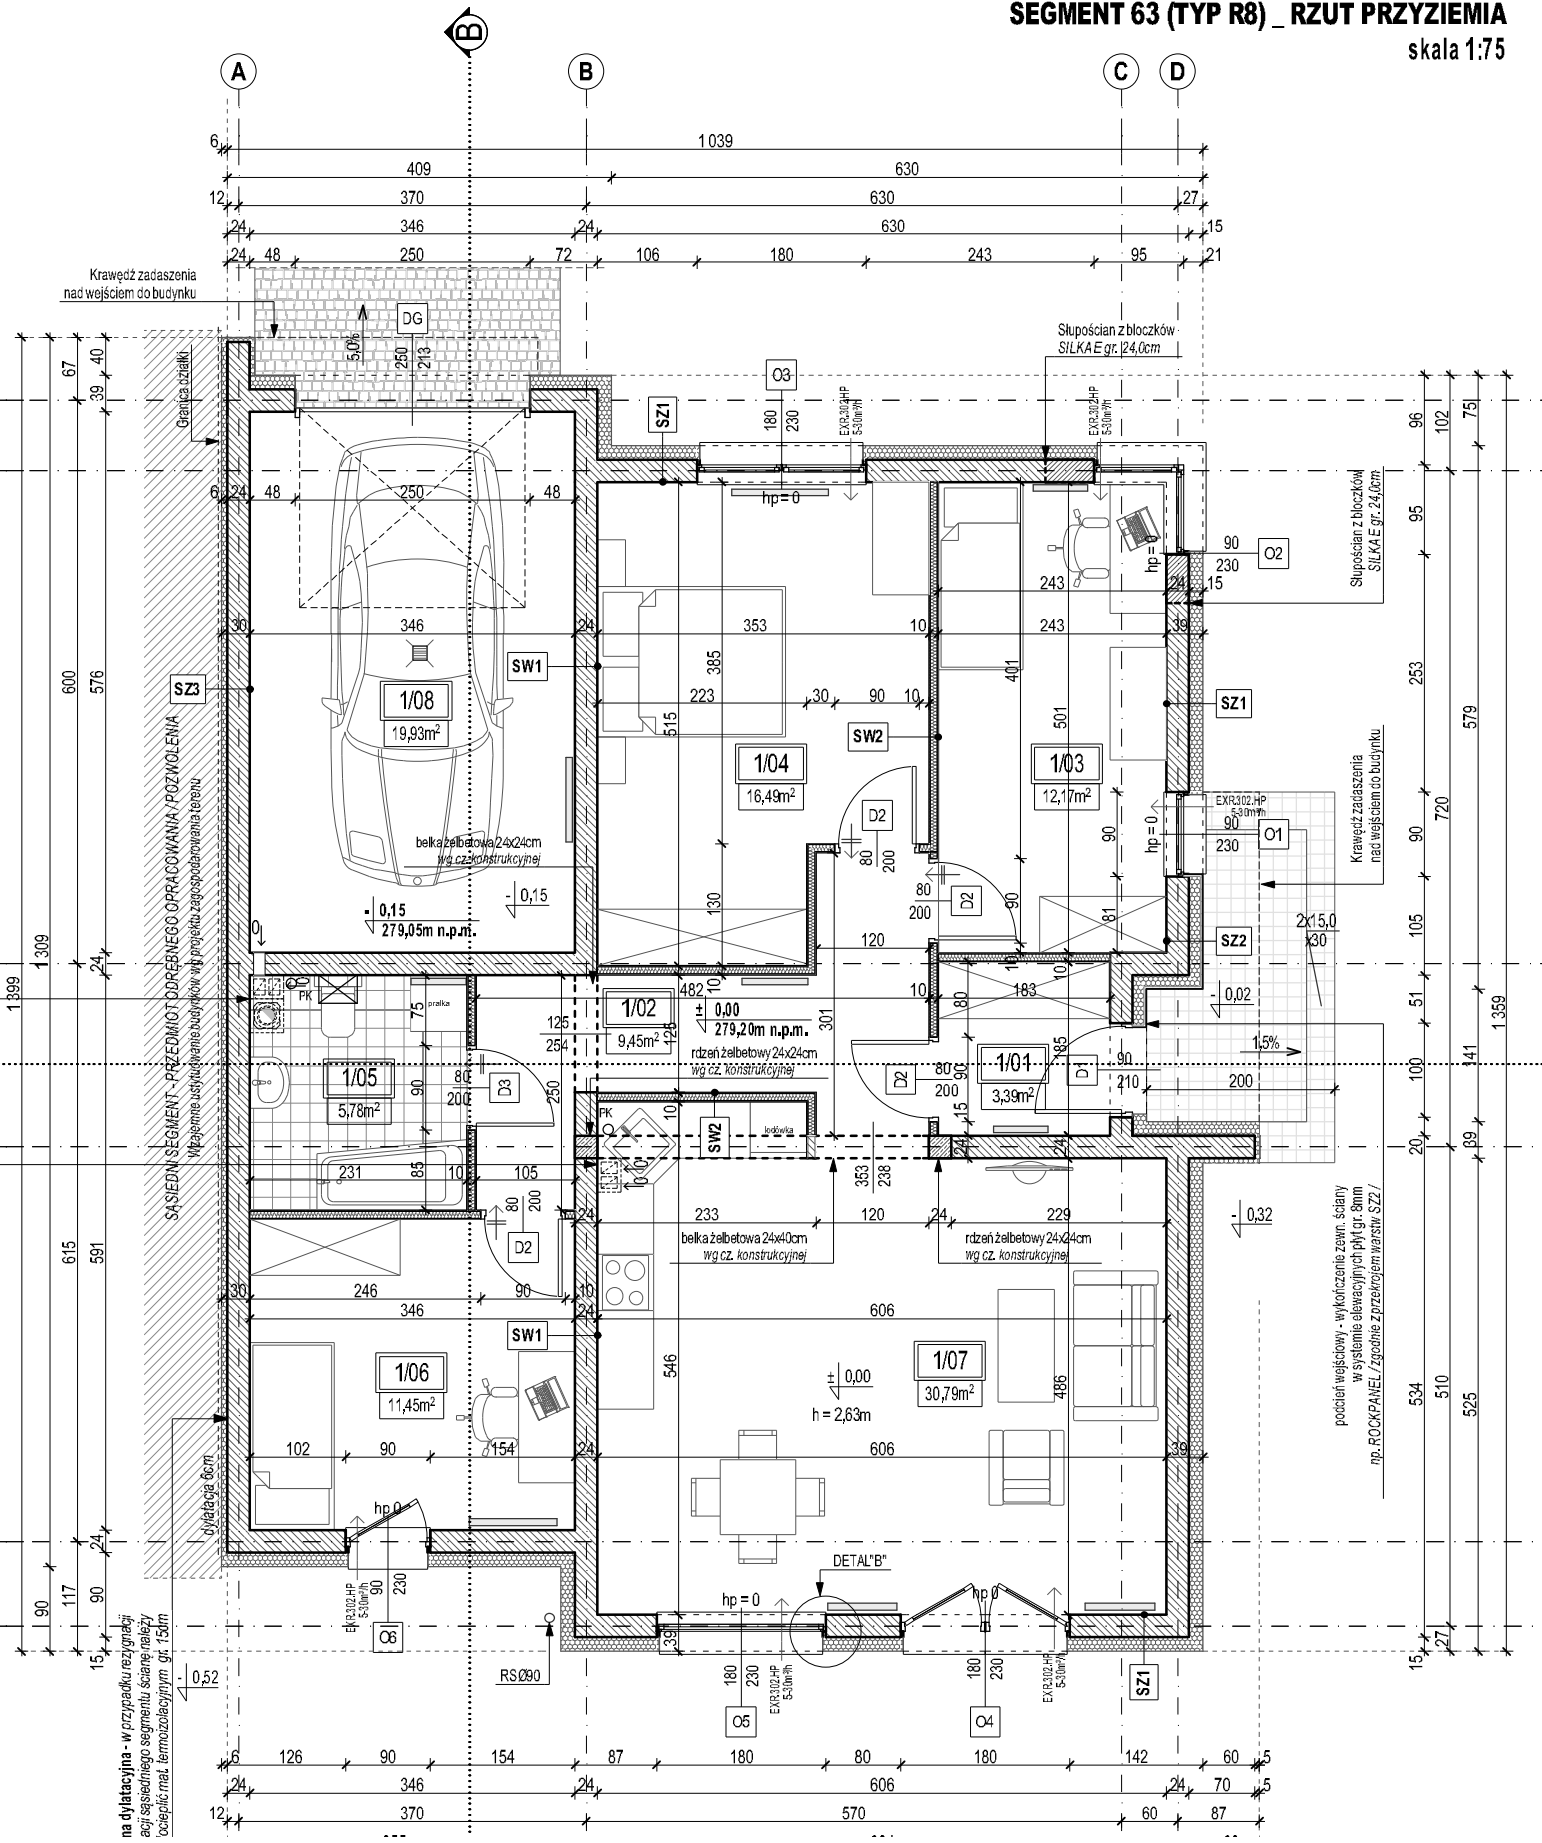

pościół wejściowy - wykończenie zewn. ściany w systemie elewacyjnym płyt gr. 8mm np. ROCKPANEL / zgodnie z przekrojem warstw. SZ1 /


